



Alternativ, träbjälklag över 2 trappor.

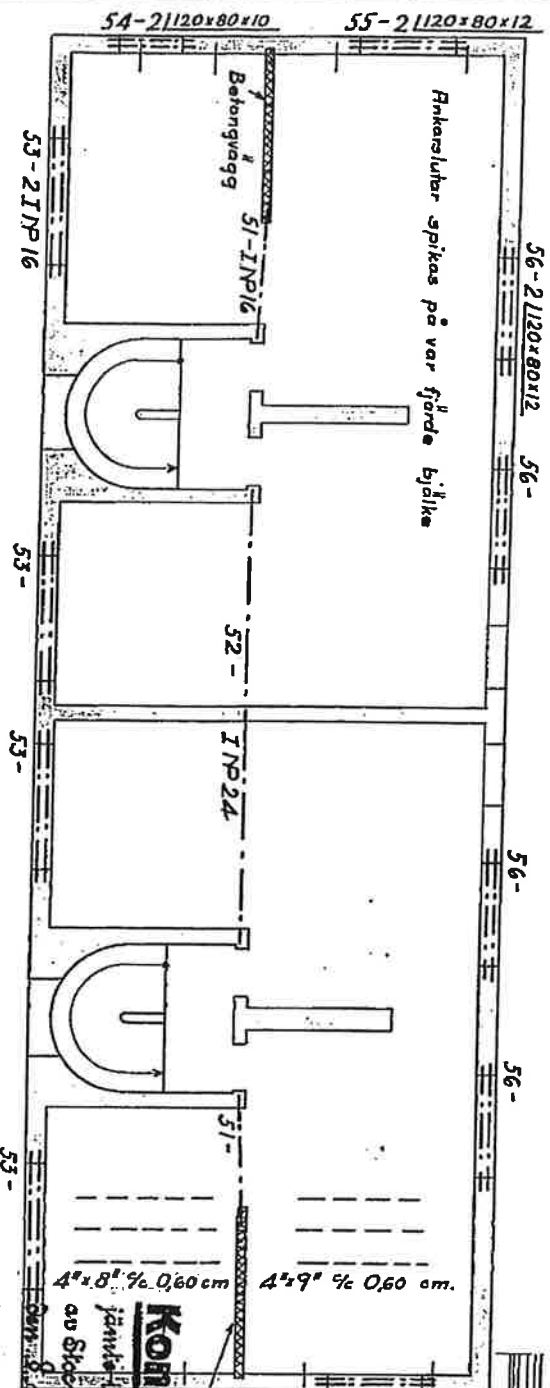

Typ av träbjälklag över 2 trappor.
Skala 1:20

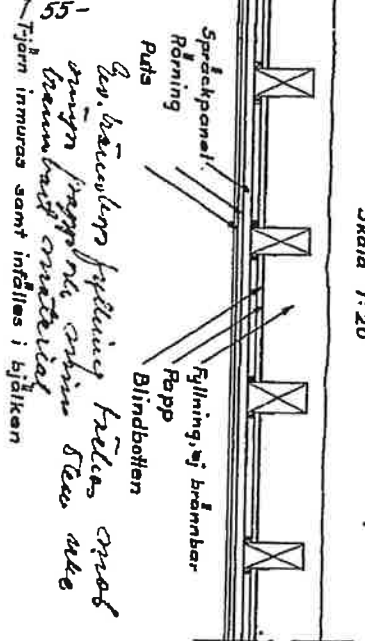

Konstruktionsskizzen

Ytterväggen i betong, se skizzen. Skizzen R-R, av Stenholms Stads Byggnadsnämnd Skala 1:20.

Detta är en projektskizzen för en trappa, ej brännbar. Skizzen R-R, av Stenholms Stads Byggnadsnämnd Skala 1:20.



Lit	Tjocklek	Huvudarmning	Fästningarm.
a	8 cm	φ 8 5/8 150 m/m	φ 8 5/8 250 m/m
b	9 cm	φ 8 5/8 140 m/m	φ 8 5/8 250 m/m
c	12 cm	φ 8 5/8 150 m/m	φ 8 5/8 250 m/m

Betongvägg, se valv över bottenarmningen och i tr.

Skala 1:100

Stockholm i sept. 1939
R. Elmquist.

WARNING

[illegible]

NOTES


Architectural floor plan of a building with a total length of 26.00 and a width of 9.00. The plan shows a central corridor with rooms on both sides. On the left side, from top to bottom, are: a room with a window, a bathroom (WC), a kitchen (K), a dining area (M), a living area (S), and a staircase. On the right side, from top to bottom, are: a room with a window, a bathroom (WC), a kitchen (K), a dining area (M), a living area (S), and a staircase. The plan also shows a central entrance area with a staircase and a small room labeled 'CYCLO'.

KÄSIRÖYNTÄ

[illegible]

12/19/02

Collect information:
Delevent

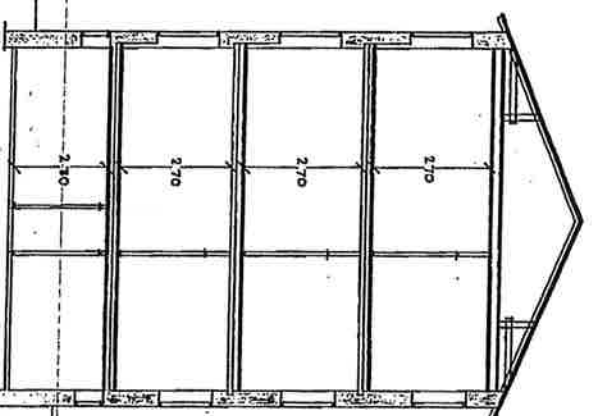

Sektion

STICHHOLM STADS FÖRVALTNINGEN
- KONVULSÖRUM -
Edvin Bylund

Flie palare och grundmurar nedföres till pellsprånget och väl rengjort berg.
Betong i grundmurar i bl. 1:4:6, där ej annat angives.
Betong i palare, väl, balkar och trappkupa i bl. 1:3:3.
Utsändigt isoleras grundmurarna 2 ygr. med asfaltpreparat från 10 cm under färdigt källargolv till 5 cm under färdig markyta.
20 % spårsten för inläggas i murar över 35 cm tjocklek.
Balkmurningstegel, volymvikt = 1,4.
Röreringssjån och järnbalkar av St 37.
I överkant på grundmurarna inläggs 2 ϕ 19.
Dränering runt byggnaden sammanbinds med dränering i ryggen.
Dubbla balkar sammankopplas med 19 mm bult samt distanser.
Betong i bl. 1:3:3. = mm

Lit.	Tjocklek	Huvudarmering	Fördelningsarm.
a	8 cm	ϕ 8 $\frac{1}{2}$ 140 mm	ϕ 8 $\frac{1}{2}$ 250 mm
b	9 cm	ϕ 8 $\frac{1}{2}$ 100 mm	"
c	8 cm	ϕ 8 $\frac{1}{2}$ 150 mm	"
d	8 cm	ϕ 8 $\frac{1}{2}$ 100 mm	"
f	12 cm	ϕ 10 $\frac{1}{2}$ 110 mm	"

Konstruktionsritning

Jämte tillhörande försäkning, godkänd
av Stockholms Stads Byggnadsnämnd
Den 8 november 1939 vid vilken
samt en protokoll för sammanlagd in-
lämning
Antony N. Nyquist

Grundmurar och väl över källaren.

